


Titte : 照明平面図1 (ホール部)

Date : 2019/6/30

Scale : 1/50

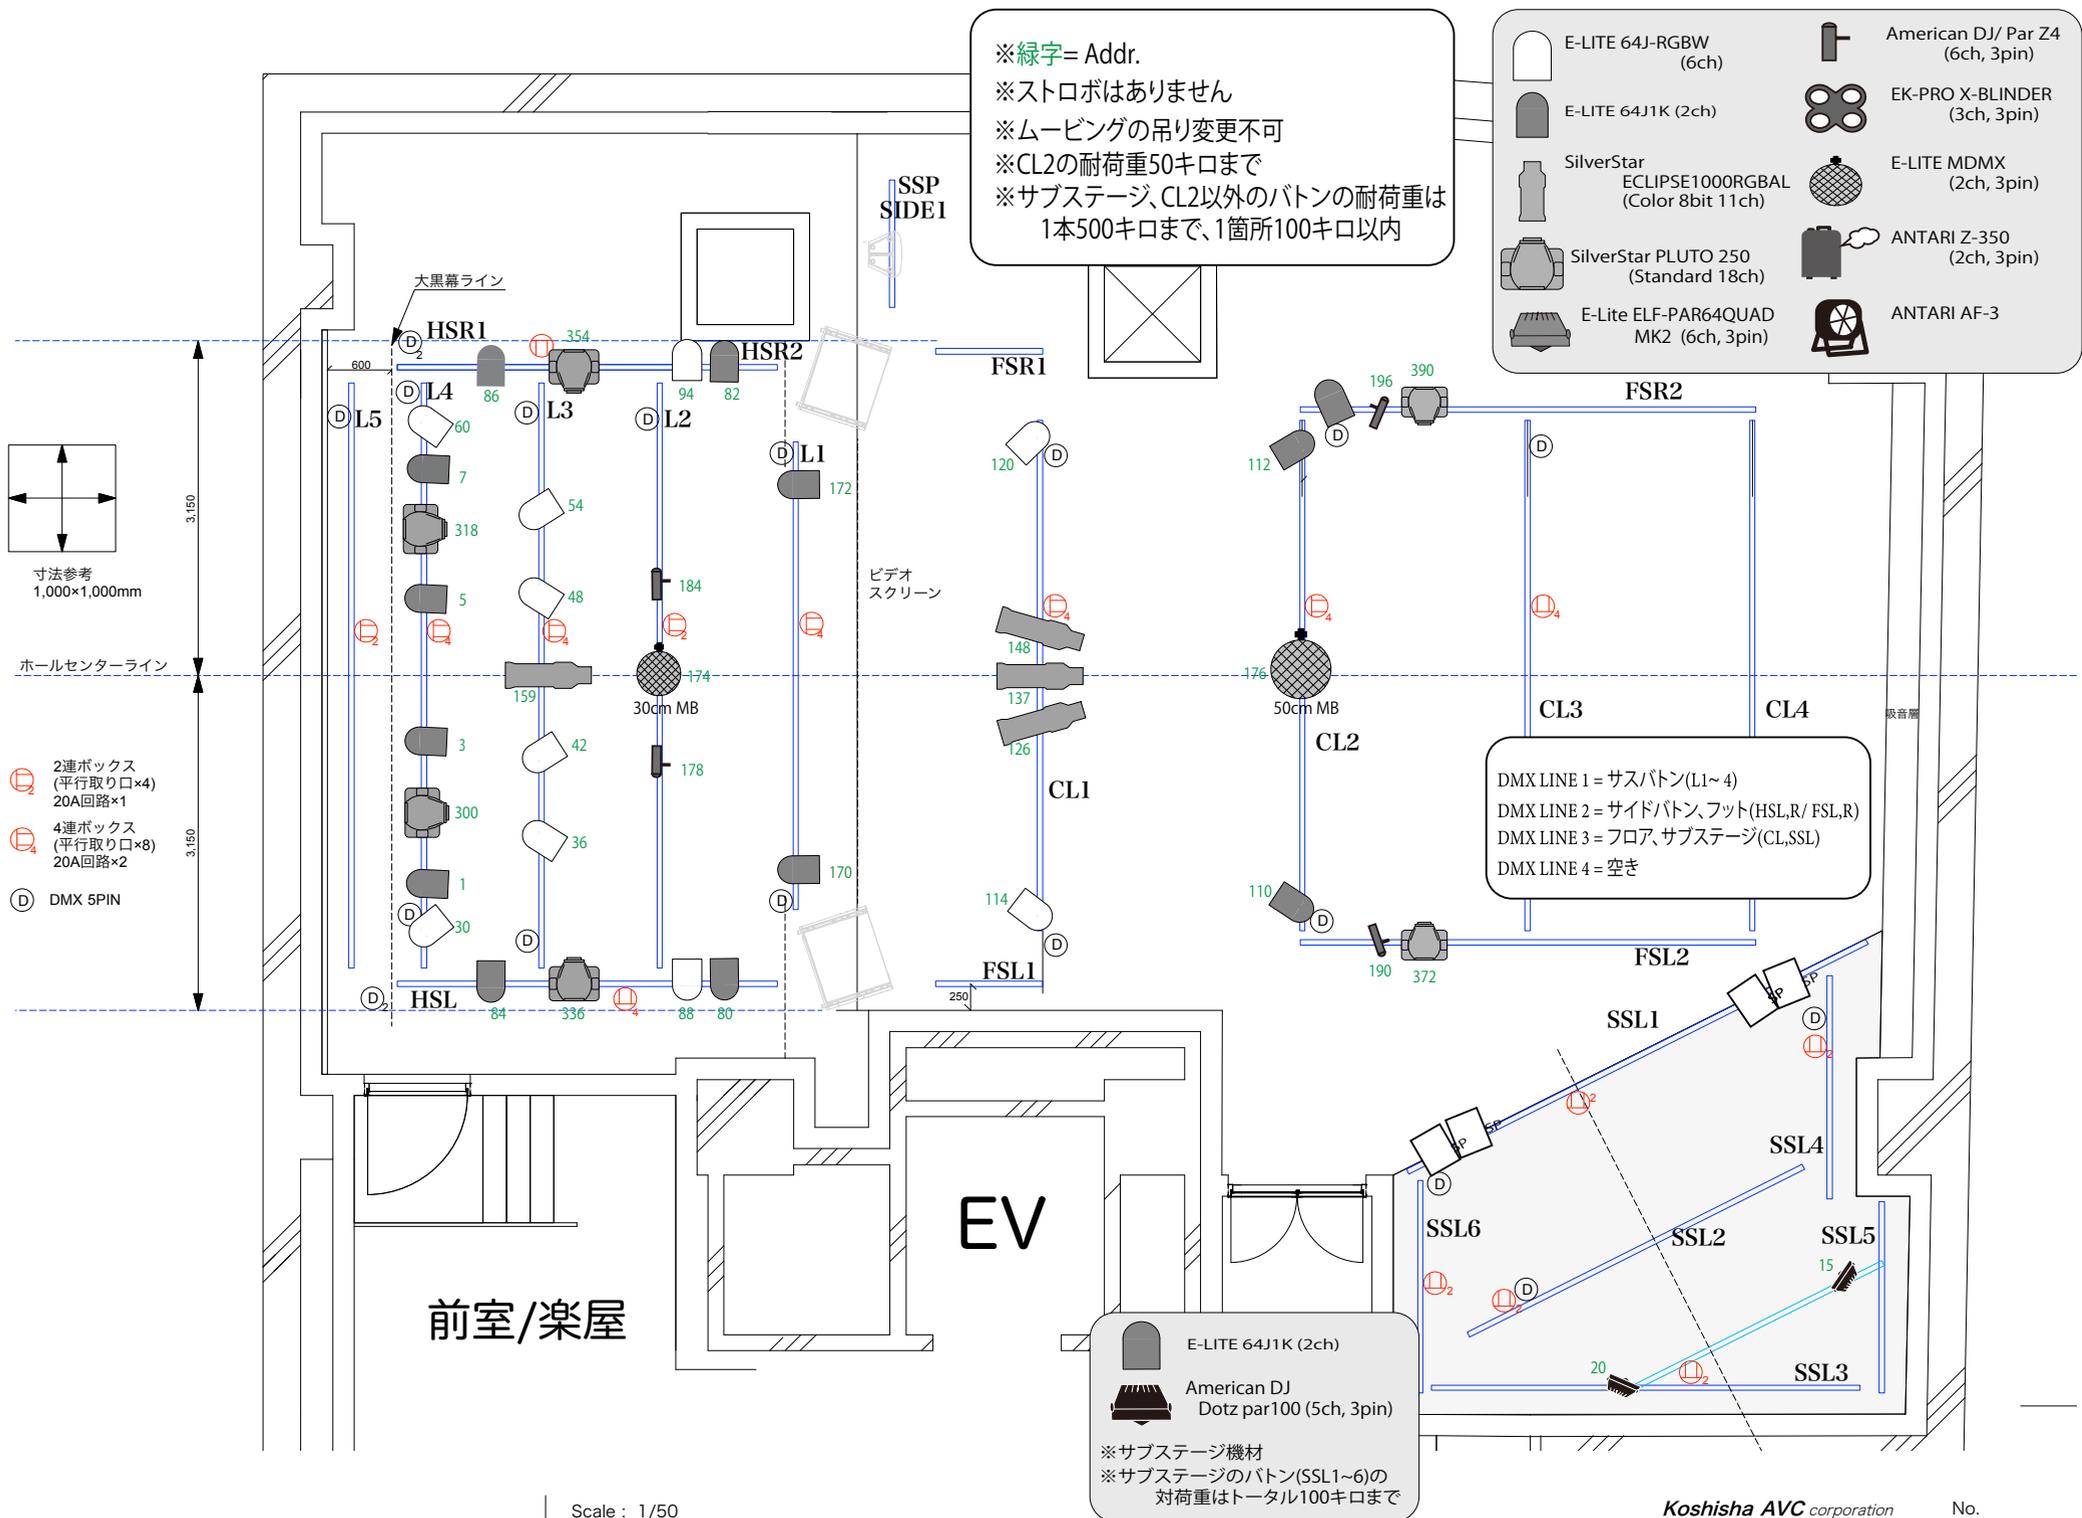

### E-LITE 64J-Tungsten(2ch)

	Add.	Location	LINE
1	1	L4-1	A
2	3	L4-2	A
3	5	L4-3	A
4	7	L4-4	A
5	80	HSL	B
6	82	HSR	B
7	84	HSL	B
8	86	HSR	B
9	110	CL2-L	C
10	112	CL2-R	C
11	170	L1-L	A
12	172	L1-R	A

### E-LITE 64J-RGBW(6ch)

	Add.	Location	LINE
1	30	L4-L	A
2	36	L4-R	A
3	42	L3-1	A
4	48	L3-2	A
5	54	L3-3	A
6	60	L3-4	A
7	88	HSL	B
8	94	HSR	B
9	114	CL1-L	C
10	120	CL1-R	C

### E-LITE ELF-PAR64QUAD(6ch)

	Add.	Location	LINE
1	66	BF	B
2	72	BF	B

### EK-PRO X-BLINDER(3ch)

	Add.	Location	LINE
1	20	BACK	B
2	23	BACK	B

### American DJ ParZ4(6ch)

	Add.	Location	LINE
1	178	L2-L	A
2	184	L2-R	A
3	190	FSL2	C
4	196	FSR2	C

### SilverStar PLUTO250(18ch)

	Add.	Location	LINE
1	300	L4-L	A
2	318	L4-R	A
3	336	HSL	B
4	354	HSR	B
5	372	FSL2	C
6	390	FSR2	C

### SilverStar ECLIPSE1000(11ch)

	Add.	Location	LINE
1	126	CL1-1	B
2	137	CL1-2	B
3	148	CL1-3	B
4	159	L3	A

### E-LITE MDMX(2ch)

	Add.	Location	LINE
1	174	L2	A
2	176	CL2	C

※スモークマシン (ANTARI Z-350)

については Add.202 から 2ch ディマーパッチ

番号	名 称	型 番	数量	備 考
1	コンソール	Avolites Quartz	1 台	w/Mobile Wing, サブモニター
2	DMX信号分配器	LITEPUTER DP-81II	3 台	
3	ムービングスポットライト	SliverStar PLUTO250	6 台	Standard 18ch, 吊り変え不可
4	カッタースポット	SilverStar ECLIPSE1000RGBAL	4 台	Color 8bit 11ch
5	LED ブラインダー	EK-PRO X-BLINDER	2 台	3ch
6	LED PAR LIGHT	E-LITE 64J1K Tungsten	12 台	2ch
7	LED PAR LIGHT	E-LITE 64J-RGBW	10 台	6ch
8	LED PAR LIGHT	E-Lite LED ELF-PAR64QUAD MK2	2 台	6ch
9	ミラーボール当て	AMERICAN DJ Par Z4	4 台	6ch
10	ミラーボールDMX制御モーター	E-LITE MB MDMX	2 台	2ch
11	ミラーボール 50cm	MBC-50	1 台	
12	ミラーボール 30cm	MBC-30	1 台	
13	サブステージ LED PAR	American DJ Dotz Par 100	2 台	5ch
14	ファン	ANTARI AF-3	1 台	
15	フェザーマシーン	ANTARI Z-350	1 台	2ch(ディマーパッチ)*オプション
16	照明スタンド		4 本	折脚ハイスタンド2本予備
17	フロアーベース		2 本	
18	カラーフィルター	B-3, B-4, B-5, Pu-4		